


Тротуары слева	недостающий: ширина 1м, материал Щебень/гравий, 6 - 850		
Дорожные ограждения и направляющие устройства слева	недостающее пеш. огр-ие 55 - 105	недостающее пеш. огр-ие 111 - 161	
Дорожные ограждения и направляющие устройства по осевой			
Элементы дороги в плане			
Элементы дороги в продольном профиле			

с. Александро-Невское ул. Школьная

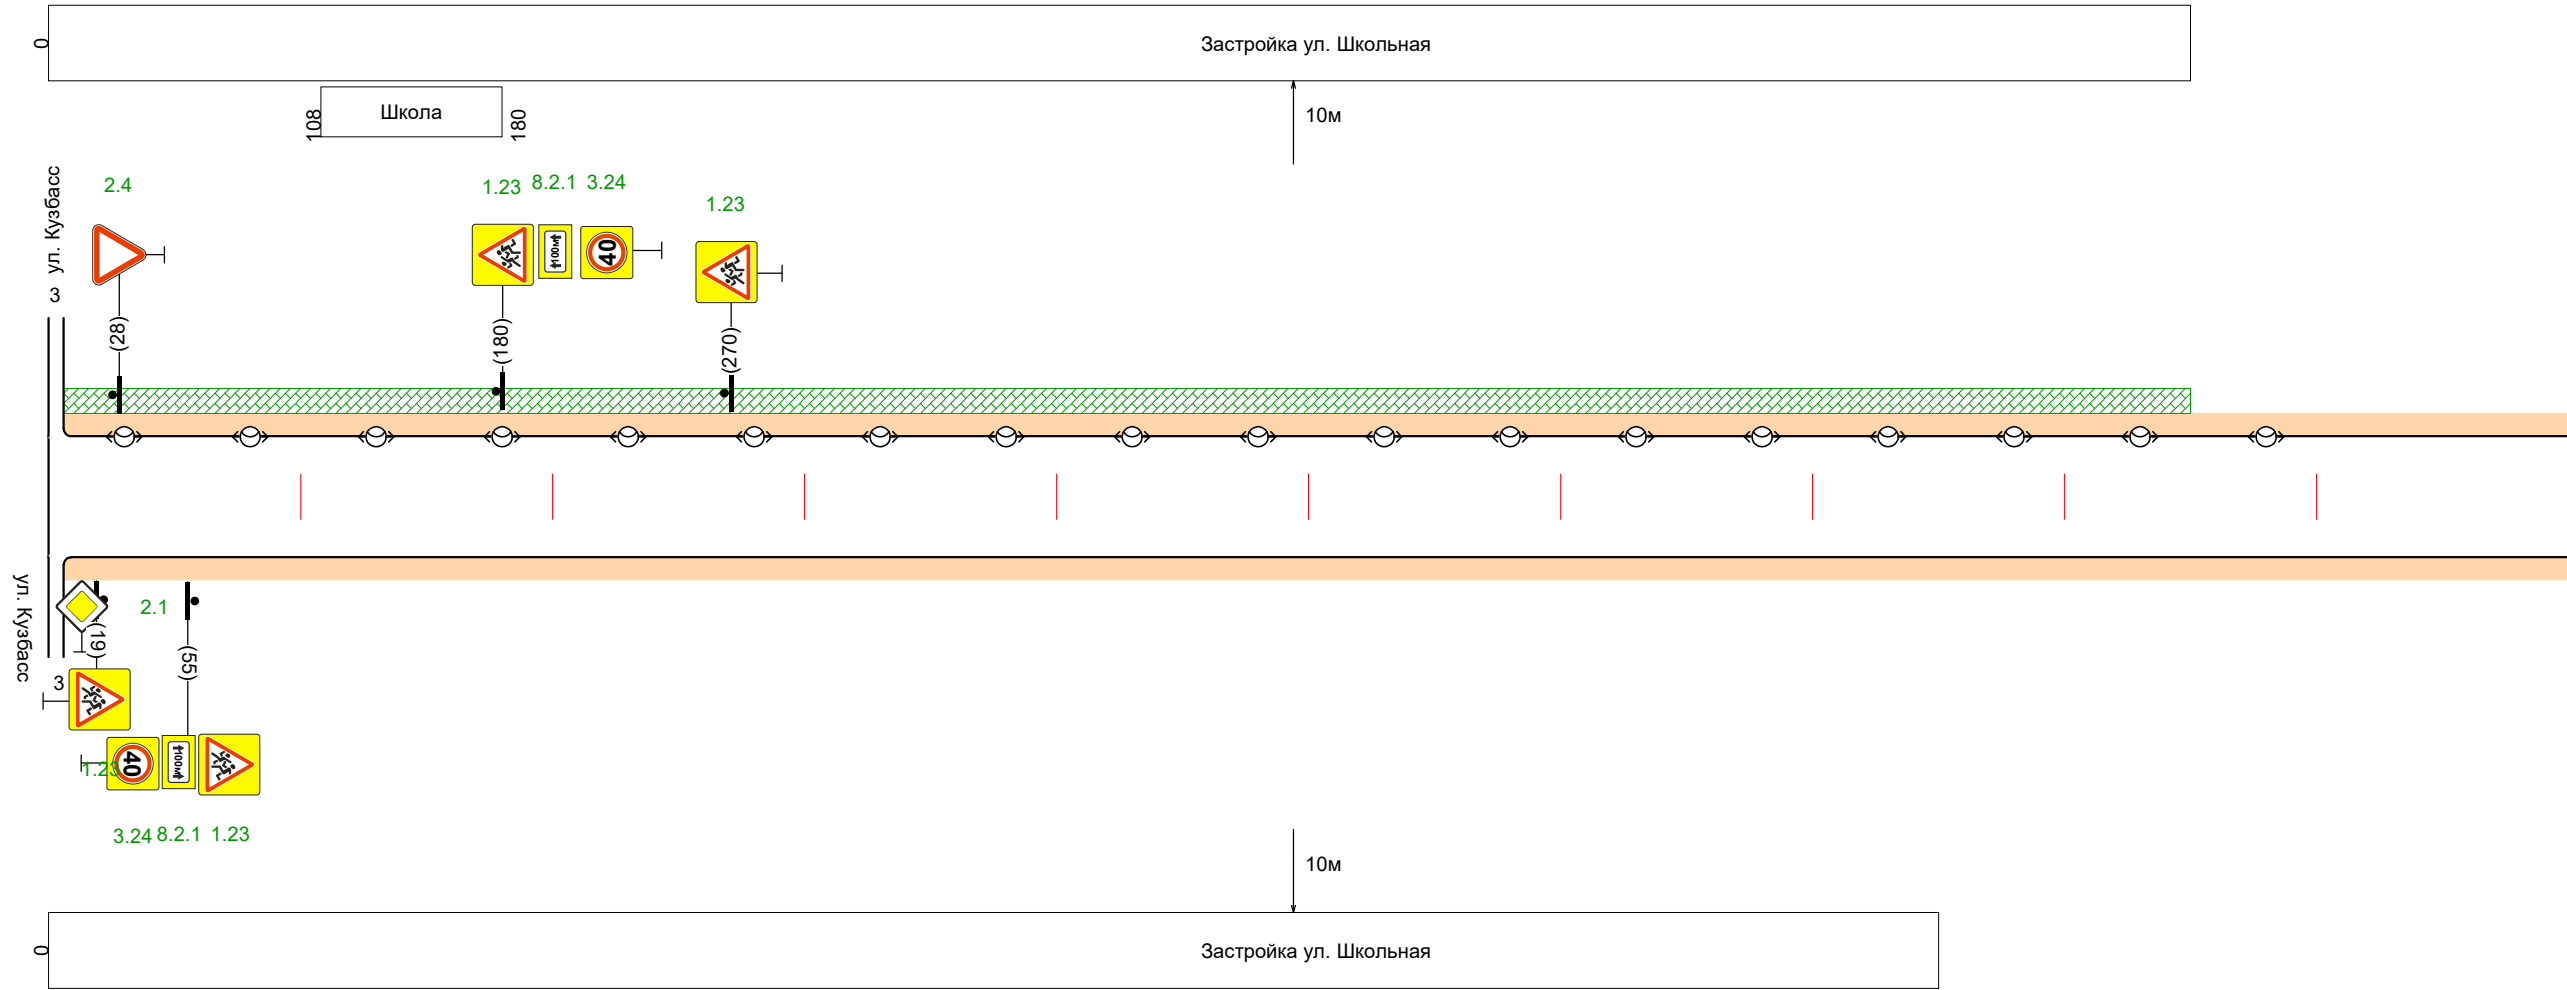

Горизонтальная дорожная разметка справа	Осевая линия				
Дорожные ограждения и направляющие устройства справа					
Тротуары справа					