


Тротуары слева	
Дорожные ограждения и направляющие устройства слева	
Дорожные ограждения и направляющие устройства по осевой	
Элементы дороги в плане	800
Элементы дороги в продольном профиле	800

п. Николаевка 2-я ул. Центральная

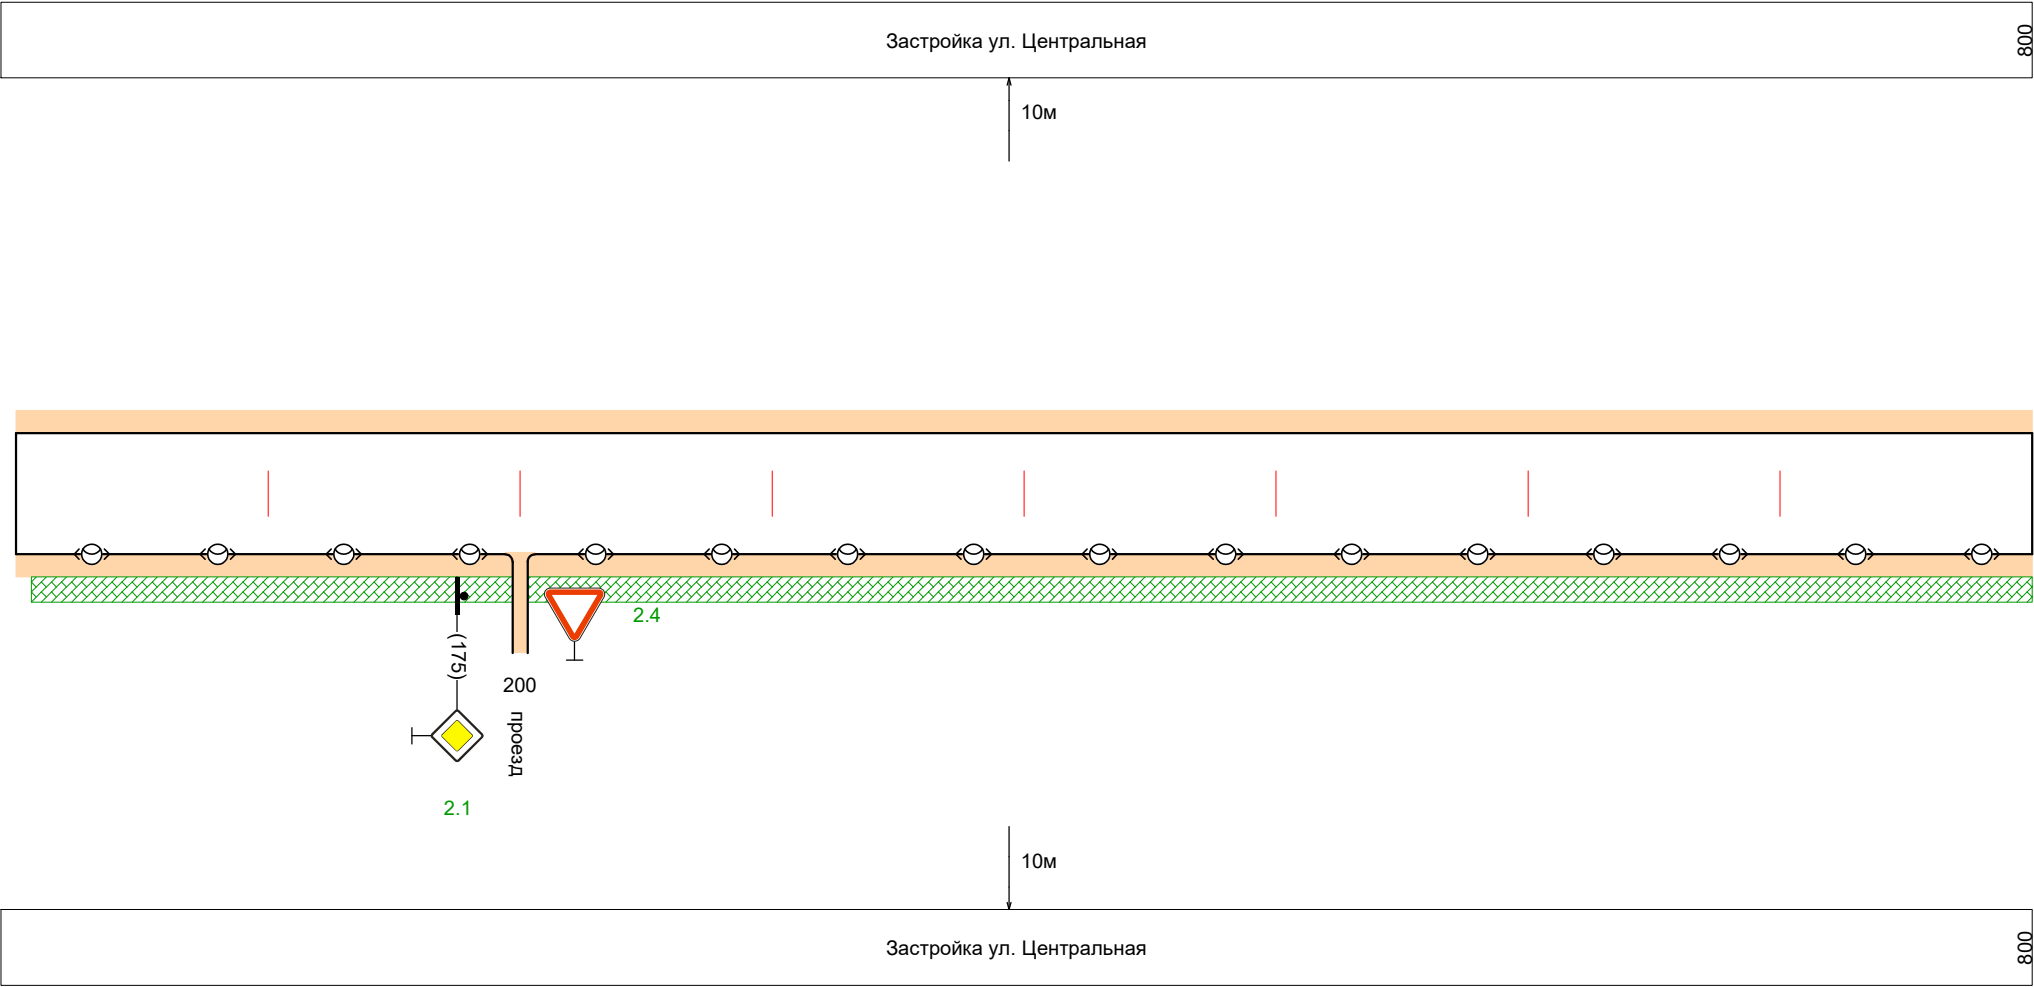

Горизонтальная дорожная разметка справа	Осевая линия	
Дорожные ограждения и направляющие устр-ва справа		
Тротуары справа	недостающий: ширина 1м, материал Щебень/гравий, 6 - 800	