


Тротуары слева	
Дорожные ограждения и направляющие устройства слева	
Дорожные ограждения и направляющие устройства по осевой	
Элементы дороги в плане	<div><div>163</div><div>214</div><div>R=100 K6=1,00</div><div>1000</div></div>
Элементы дороги в продольном профиле	<div><div></div><div>1000</div></div>

с. Александро-Невское ул. Кузбасс

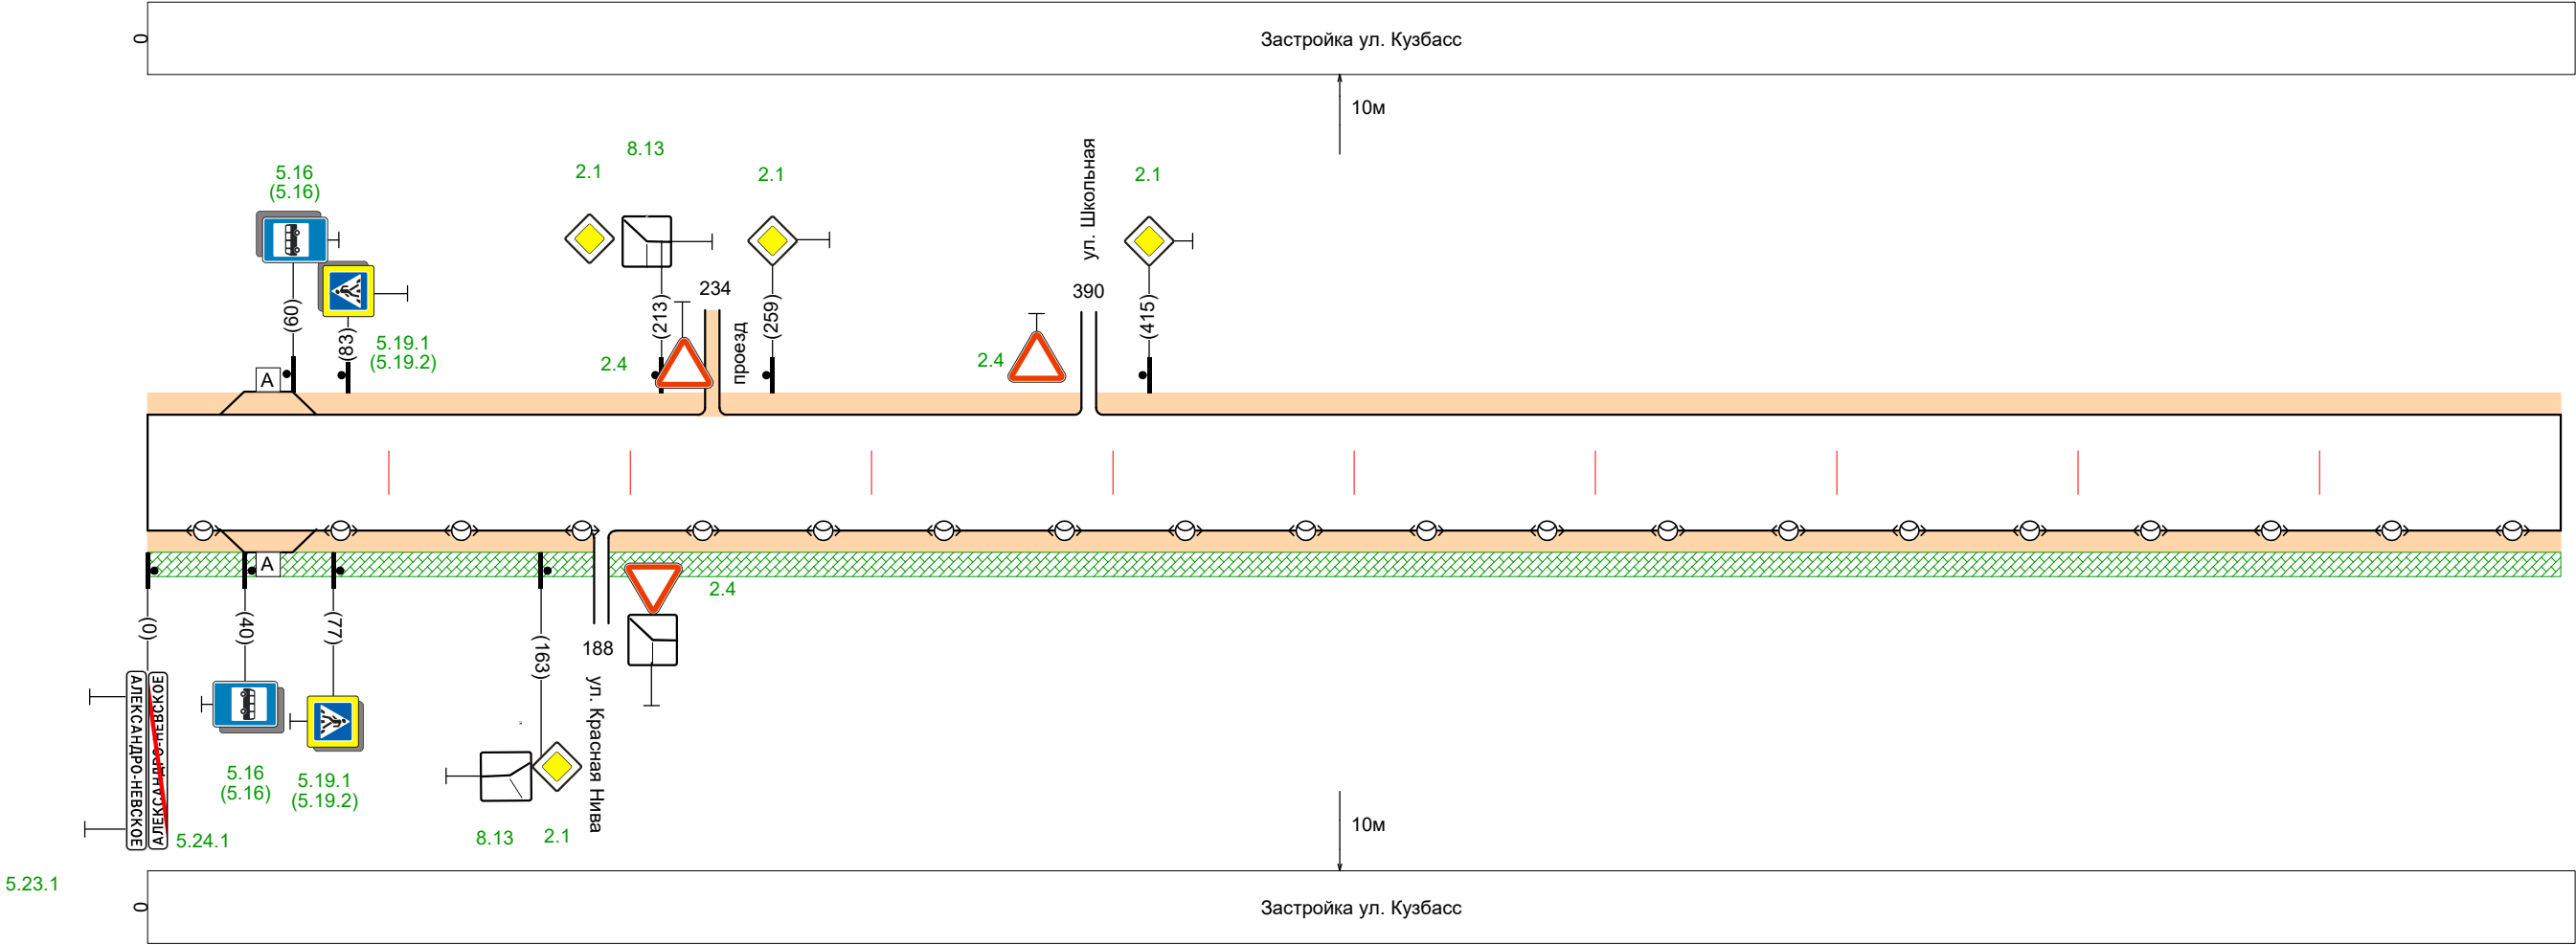

Горизонтальная дорожная разметка справа	Осевая линия	
Дорожные ограждения и направляющие устр-ва справа		
Тротуары справа		недостаточный: ширина 1м, материал Щебень/гравий, 0 - 1000