
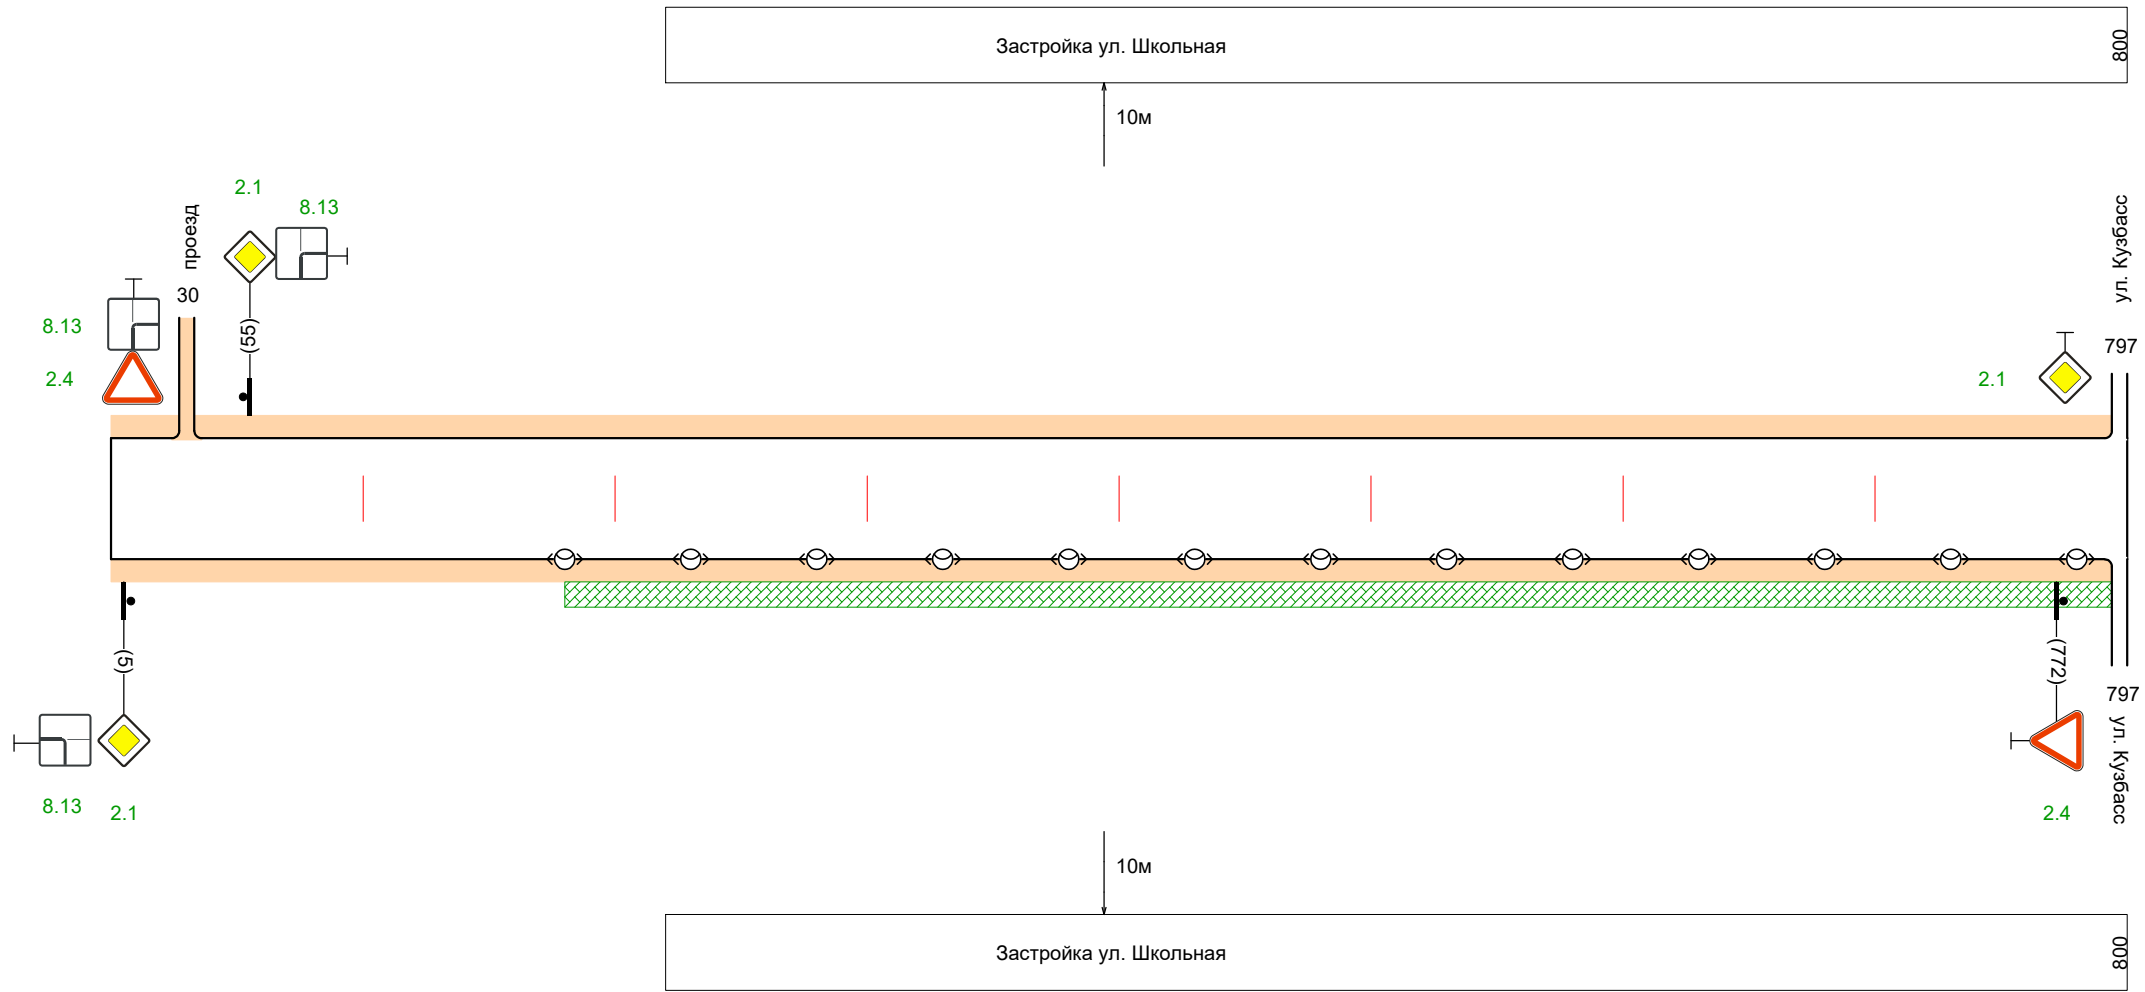


Тротуары слева			
Дорожные ограждения и направляющие устройства слева			
Дорожные ограждения и направляющие устройства по осевой			
Элементы дороги в плане			800
Элементы дороги в продольном профиле			800

с. Александро-Невское ул. Школьная



Горизонтальная дорожная разметка справа	Осевая линия		
Дорожные ограждения и направляющие устр-ва справа			
Тротуары справа			недостающий: ширина 1м, материал Щебень/гравий, 180 - 794